

Gebiedsvisie Vrijenban - Scenario A

Uitgangspunten

- Nieuwe locatie voor het Bart Dekkerveld tegen de glastuinbouw aan
- Alleen ontwikkelingen op gronden van de gemeente en ontwikkelende partij
- Benutten van ruimte in bestaande buurt Vrijenban voor de woningbouwopgave

Bijdrage aan opgaven

Groene rand

GEMIDDELD

Ontmoeten en spelen

GEMIDDELD

Veelzijdig wonen

GEMIDDELD

Historisch lint


HOOG

Bereikbaarheid

GEMIDDELD



Mogelijke inrichting

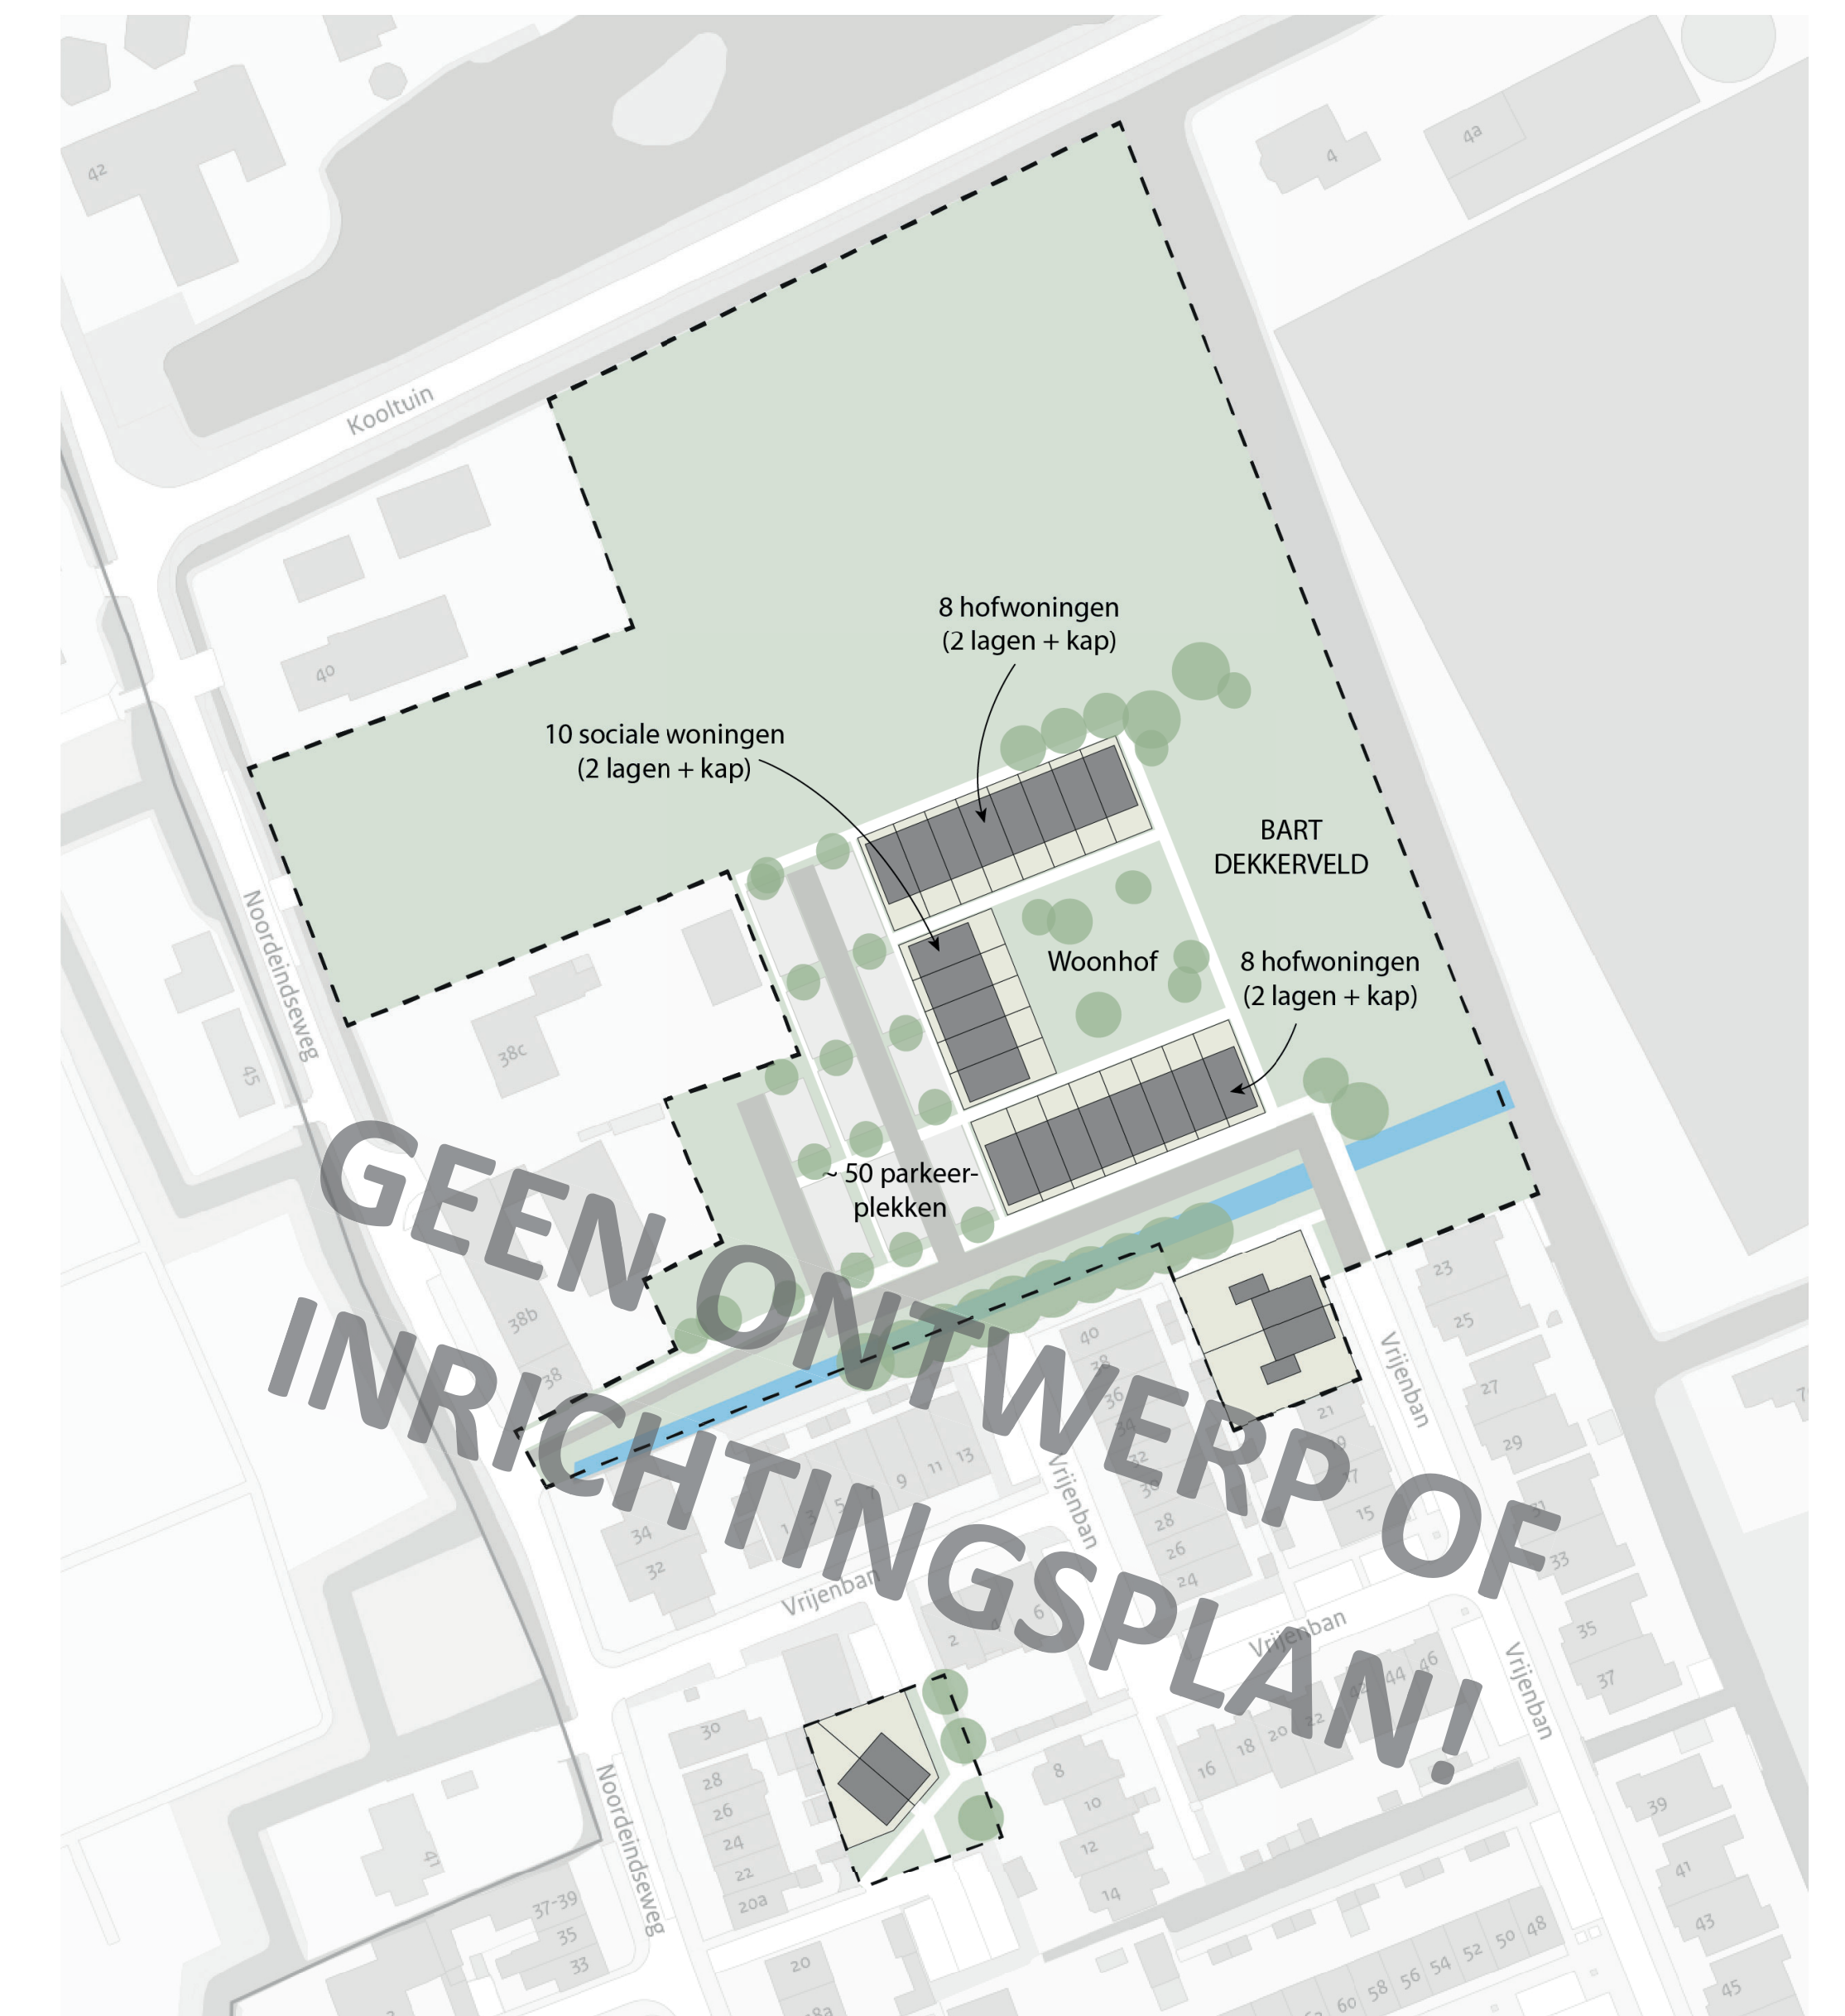

Woningbouwprogramma

Ruimte voor:
25-30 Woningen

1/3 sociale huurwoningen
2/3 vrije sector koopwoningen

Disclaimer: mogelijke inrichting en woningbouwprogramma nader uit te werken op basis van haalbaarheid