


# Historisch lint

## Huidige situatie en visie

De oude bebouwingslinten (de Noordeindseweg en Delftsestraatweg) hebben karakteristieken die zorgen voor een herkenbare plek. We willen deze karakteristieken behouden en versterken.


Belangrijke elementen zijn:

- Doorzichten naar het landschap
- Haakse verkaveling en kavelsloten
- Oriëntatie van woningen naar het lint
- Groene inrichting van voorerven

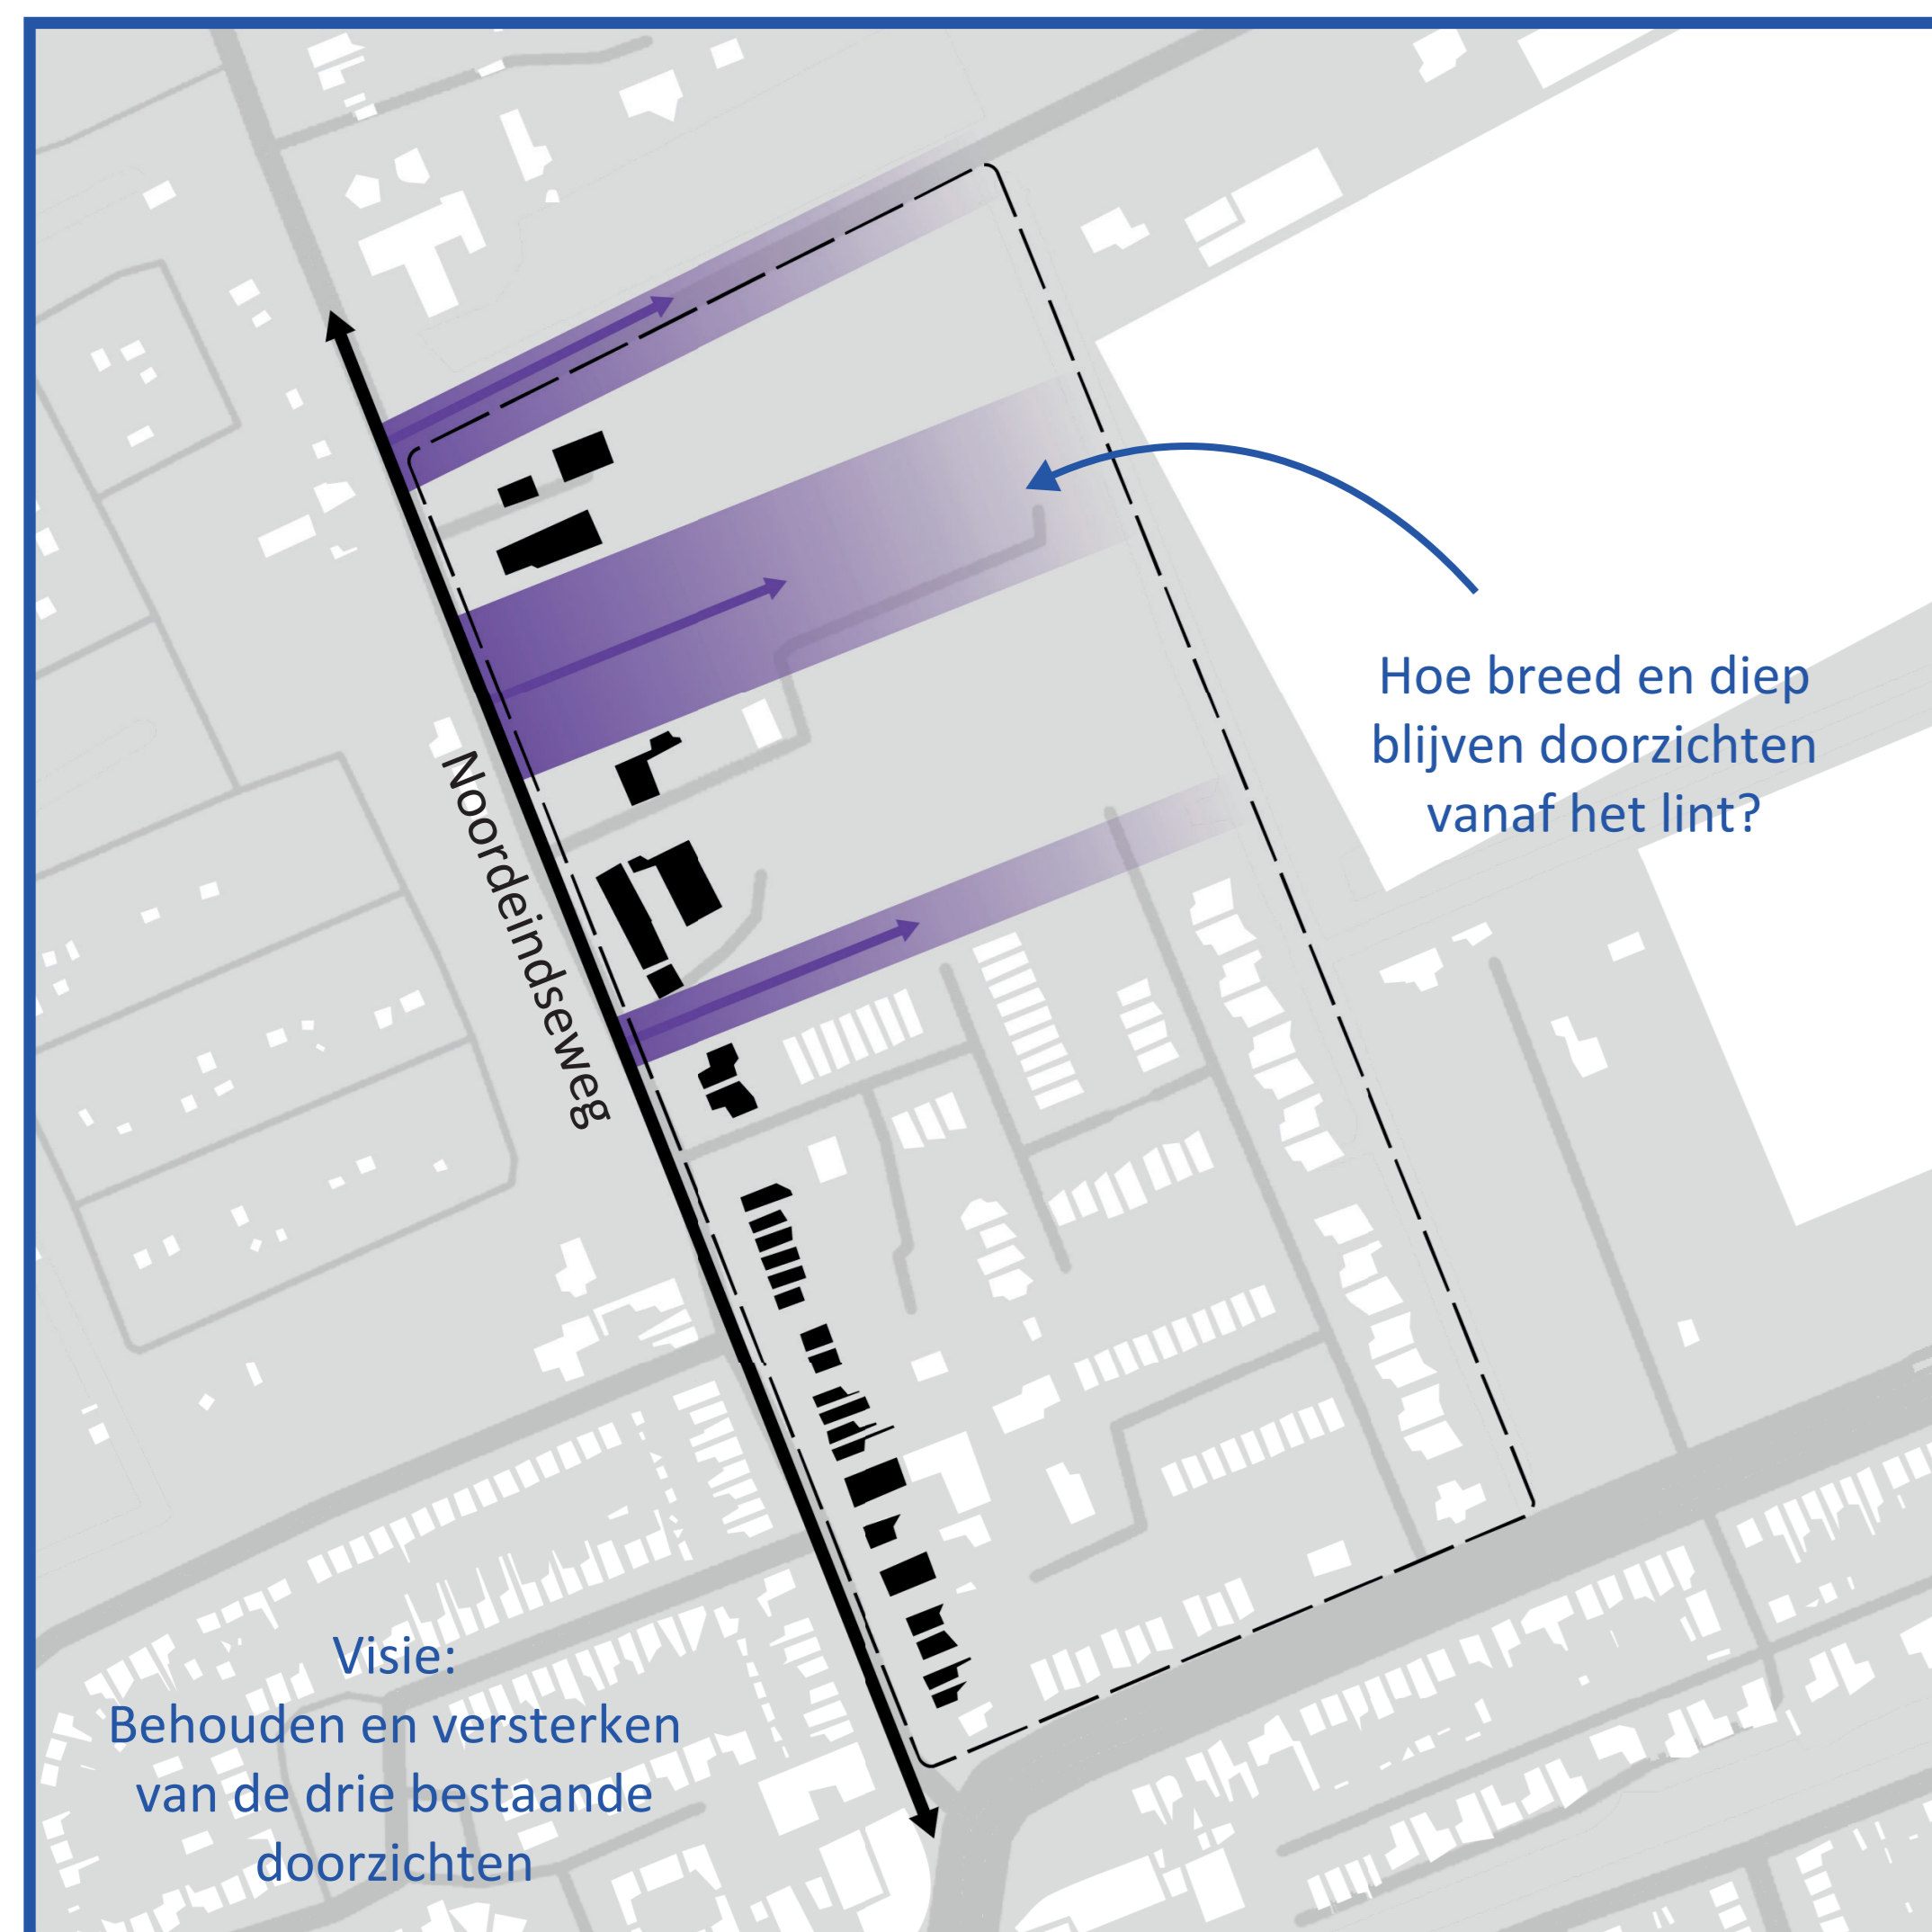

# Bereikbaarheid

## Huidige situatie

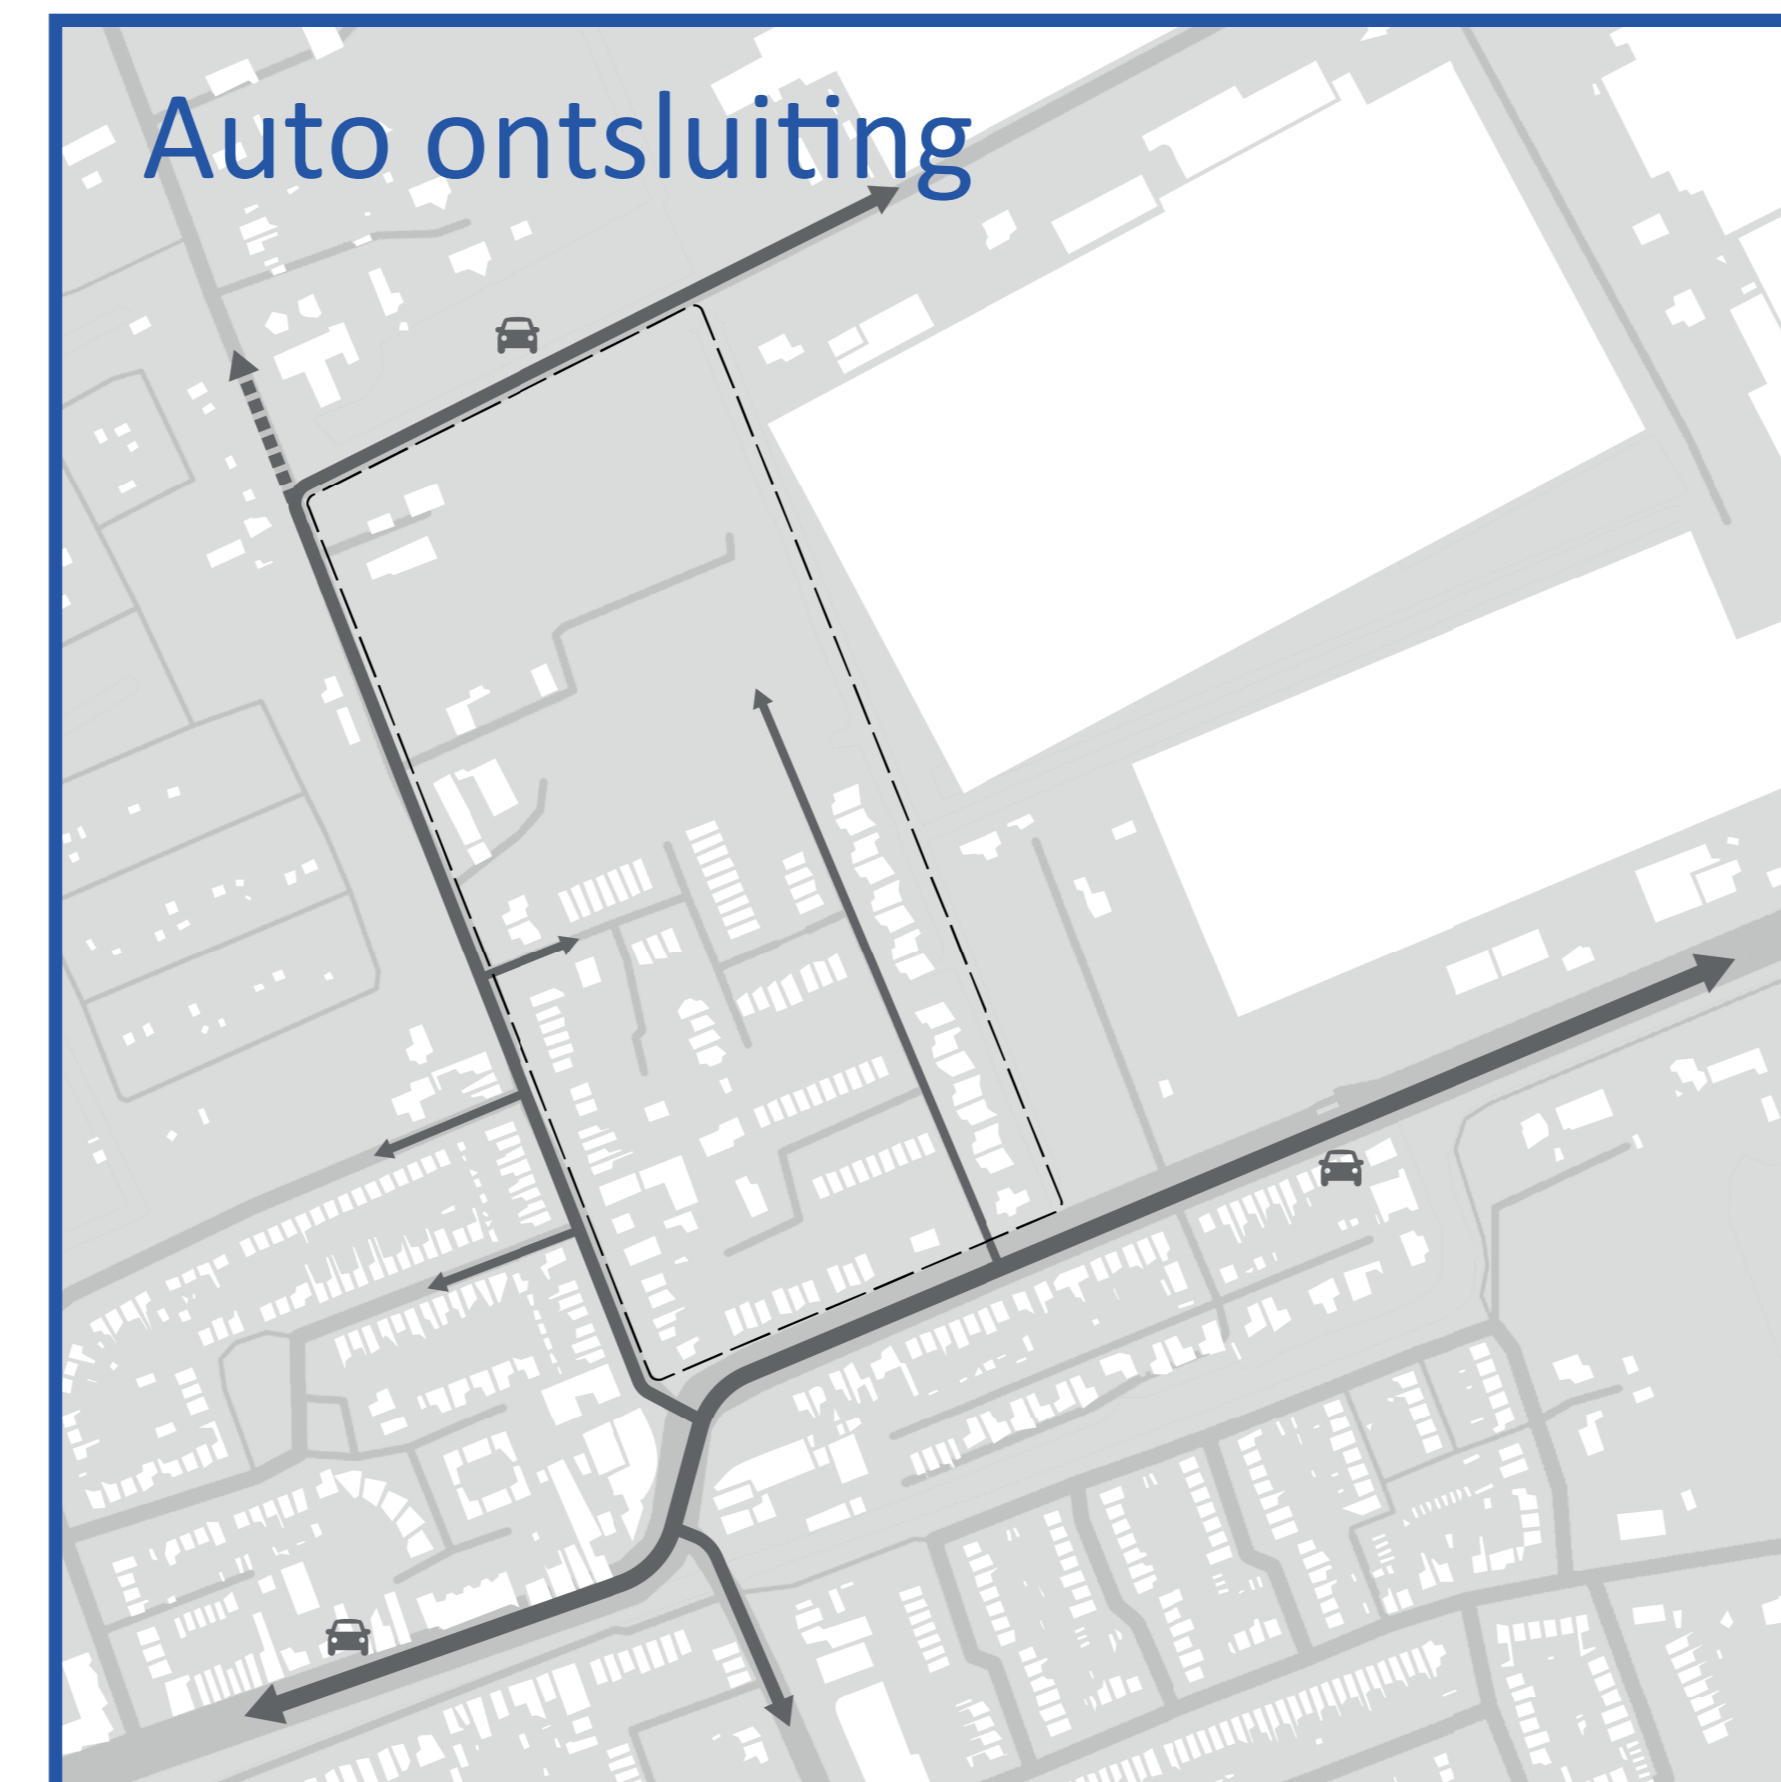

Hoofdontsluiting van het gebied voor de auto, fietsers en voetgangers loopt via de Delftsestraatweg. De verkeersdruk op de Noordeindseweg is hoog. Ook verkeer vanuit de naastgelegen glastuinbouw maakt gebruik van deze route. Voor de aansluitingen op de Delftsestraatweg is aandacht nodig.

## Visie

